



**АДМИНИСТРАЦИЯ
КУРСКОГО РАЙОНА КУРСКОЙ ОБЛАСТИ**

ПОСТАНОВЛЕНИЕ

от 05.04.2023 № 425
305001, Курская область, г. Курск, ул. Белинского, 21,
тел. (4712) 54-89-41, факс (4712) 54-89-51, E-mail: admkursk.m-info@mail.ru

**О назначении общественных обсуждений по утверждению схемы
расположения земельного участка на кадастровом плане территории,
расположенного по адресу: Курская область, Курский район,
Винниковский сельсовет, п. Липовец, д.36**

В соответствии с Земельным кодексом Российской Федерации, Градостроительным кодексом Российской Федерации, Федеральным законом от 6 октября 2003 года № 131-ФЗ «Об общих принципах организации местного самоуправления в Российской Федерации», Уставом муниципального района «Курский район» Курской области, Решением Представительного Собрания Курского района Курской области от 26 ноября 2020 года № 11-4-87 «Об утверждении Положения о проведении общественных обсуждений или публичных слушаний по вопросам градостроительной деятельности на территории Курского района Курской области», в целях соблюдения прав человека на благоприятные условия жизнедеятельности, прав и законных интересов жителей и правообладателей земельных участков и объектов капитального строительства, Администрация Курского района Курской области **ПОСТАНОВЛЯЕТ:**

1. Назначить общественные обсуждения по утверждению схемы расположения земельного участка на кадастровом плане территории, расположенного по адресу: Курская область, Курский район, Винниковский сельсовет, п. Липовец, д.36 (далее – Проект).
2. Определить срок проведения общественных обсуждений по Проекту - с 17.04.2023 г. по 17.05.2023 г.
3. Отделу архитектуры Администрации Курского района Курской области (Е.А. Звягинцева):

разместить настоящее постановление на официальном сайте муниципального образования «Курский район» Курской области в информационно-телекоммуникационной сети «Интернет» <http://kurskr.rkursk.ru> в течение 7 дней со дня подписания настоящего постановления;

подготовить и опубликовать оповещение о начале общественных обсуждений по Проекту в газете «Сельская новь», а также разместить на официальном сайте муниципального образования «Курский район» Курской области в информационно-телекоммуникационной сети «Интернет» <http://kurskr.rkursk.ru> в разделе «Объявления», не позднее чем за 7 дней до дня размещения на официальном сайте муниципального образования «Курский район» Курской области Проекта.

4. Контроль за исполнением настоящего постановления возложить на первого заместителя Главы Администрации Курского района Курской области О.В. Шестиперова.

5. Постановление вступает в силу со дня его подписания.

Глава Курского района
Курской области

А.В. Телегин

Утверждена

(наименование документа об утверждении, включая наименования

Постановлением Администрации

органов государственной власти или органов местного

Курского района Курской области

самоуправления, принявших решение об утверждении схемы


или подписавших соглашение о перераспределении земельных

от _____ № _____

Схема расположения земельного участка или земельных участков на кадастровом плане территории

Условный номер земельного участка — <small>(указывается в случае, если предусматривается образование двух и более земельных участков)</small>		
Площадь земельного участка 2050 м² <small>(указывается проектная площадь образуемого земельного участка, вычисленная с использованием технологических и программных средств, в том числе размещенных на официальном сайте федерального органа исполнительной власти, уполномоченного Правительством Российской Федерации на осуществление государственного кадастрового учета, государственной регистрации прав, ведение Единого государственного реестра недвижимости и предоставление сведений, содержащихся в Едином государственном реестре недвижимости, в информационно-телекоммуникационной сети "Интернет" (далее - официальный сайт), с округлением до 1 квадратного метра. Указанное значение площади земельного участка может быть уточнено при проведении кадастровых работ не более чем на десять процентов)</small>		
Обозначение характерных точек границ	Координаты, м <small>(указываются в случае подготовки схемы расположения земельного участка с использованием технологических и программных средств, в том числе размещенных на официальном сайте. Значения координат, полученные с использованием указанных технологических и программных средств, указываются с округлением до 0,01 метра)</small>	
	X	Y
1	2	3
1	428540,69	1316897,25

1	2	3
2	428540,60	1316957,09
3	428507,41	1316958,33
4	428507,93	1316896,32
5	428522,67	1316895,52
6	428540,56	1316894,93
1	428540,69	1316897,25

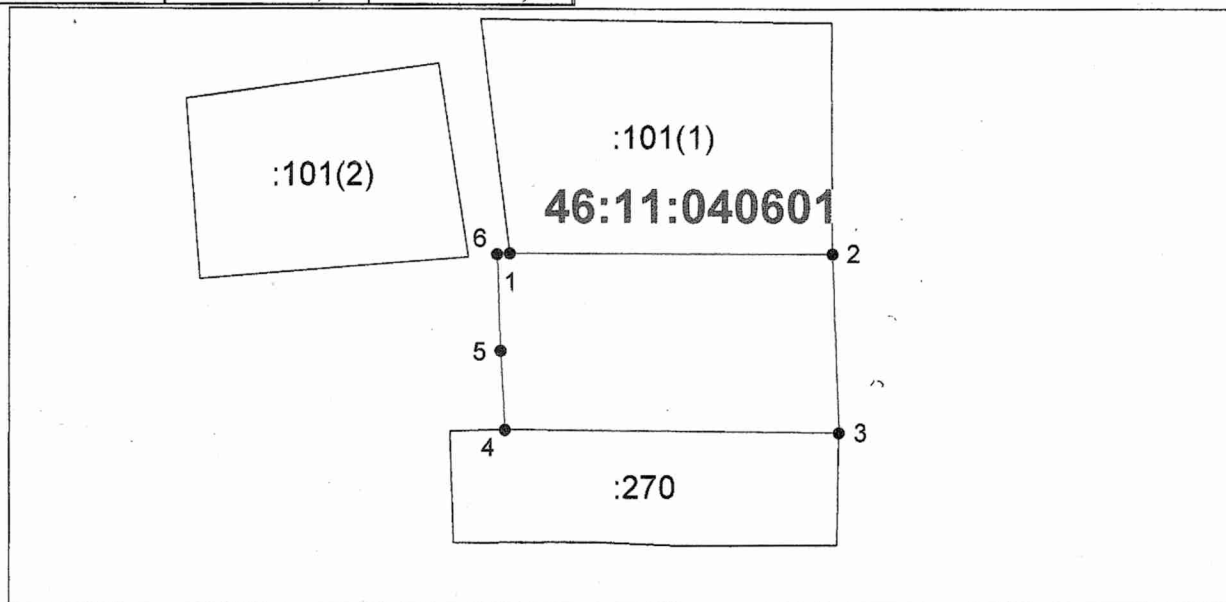

Система координат: мск-46

Масштаб 1:1300

Условные обозначения:

- граница образуемого земельного участка,
- граница учтенного земельного участка,
- - - граница кадастрового квартала,
- — характерная точка границы земельного участка.