

ПРОТОКОЛ № 2.5/2017

заседания комиссии по проведению аукциона на право заключения договора на размещение нестационарного торгового объекта на территории Курского района Курской области о рассмотрении заявок на участие в аукционе

г. Курск

«13» июня 2017 года
12 час. 00 мин.

Комиссия по проведению аукциона на право заключения договора на размещение нестационарного торгового объекта на территории Курского района Курской области, созданная на основании постановления Администрации Курского района Курской области от 20.04.2017 года № 922 в следующем составе:

- | | |
|------------------|---|
| Шалимов Г.Н. | <u>Председатель комиссии</u>
Заместитель Главы Администрации Курского района Курской области по вопросам АПК, земельным правоотношениям и инвестиционной политике |
| Дмитренко С.Н. | <u>Заместитель председателя комиссии:</u>
Заместитель Главы Администрации Курского района Курской по вопросам муниципальной собственности и услугам |
| Уколов Д. Н. | <u>Секретарь комиссии:</u>
Ведущий специалист отдела ЖКХ МКУ «По обеспечению деятельности Администрации Курского района Курской области» |
| Сумин Е.А. | <u>Члены комиссии:</u>
Заместитель начальника отдела по вопросам АПК, развитию малого и среднего предпринимательства Администрации Курского района Курской области |
| Одинцова Н.А. | Заместитель начальника отдела ЖКХ, строительства и жилищной деятельности Администрации Курского района Курской области |
| Горбатенков И.Н. | Заместитель начальника отдела по правовым вопросам Администрации Курского района Курской области |

составила настоящий протокол о том, что на основании постановления Администрации Курского района Курской области от 20.04.2017 г. № 924 «Об утверждении положения о порядке проведения аукциона на право заключения договора на размещение нестационарного торгового объекта на территории Курского района Курской области», постановления Администрации Курского района Курской области от 04.05.2017 г. № 1020 «Об утверждении типовой документации на проведение аукциона на право заключения договоров на размещение нестационарных торговых объектов на территории Курского района Курской области, а именно на торговый объект - (торговый павильон), указанный в приложении к настоящему протоколу – лот № 5.

Организатор торгов: Администрация Курского района Курской области.

Извещение о проведении аукциона опубликовано в газете «Сельская новь» от 05.05.2017 года № 18 (7417), а также размещено 05.05.2017 г. на официальном сайте Администрации Курского района Курской области: <http://kurskr.rkursk.ru>

Протокол получен 13.06.2017. Подпись [подпись]


Аукцион является открытым по составу участников и форме подачи предложений о цене предмета аукциона.

Предмет аукциона (Лот № 5):

- торговый объект - (торговый павильон),
- площадью 48 кв. м.,
- специализация – продовольственные товары.

Местоположение торгового объекта (Адресный ориентир): Курская область, Курский район, п. Халино в районе 160 м. от жилого дома № 4 по ул. Ачкасова и 130 м. от жилого дома № 1 по ул. Ачкасова.

Топографическая съемка в масштабе М1:500

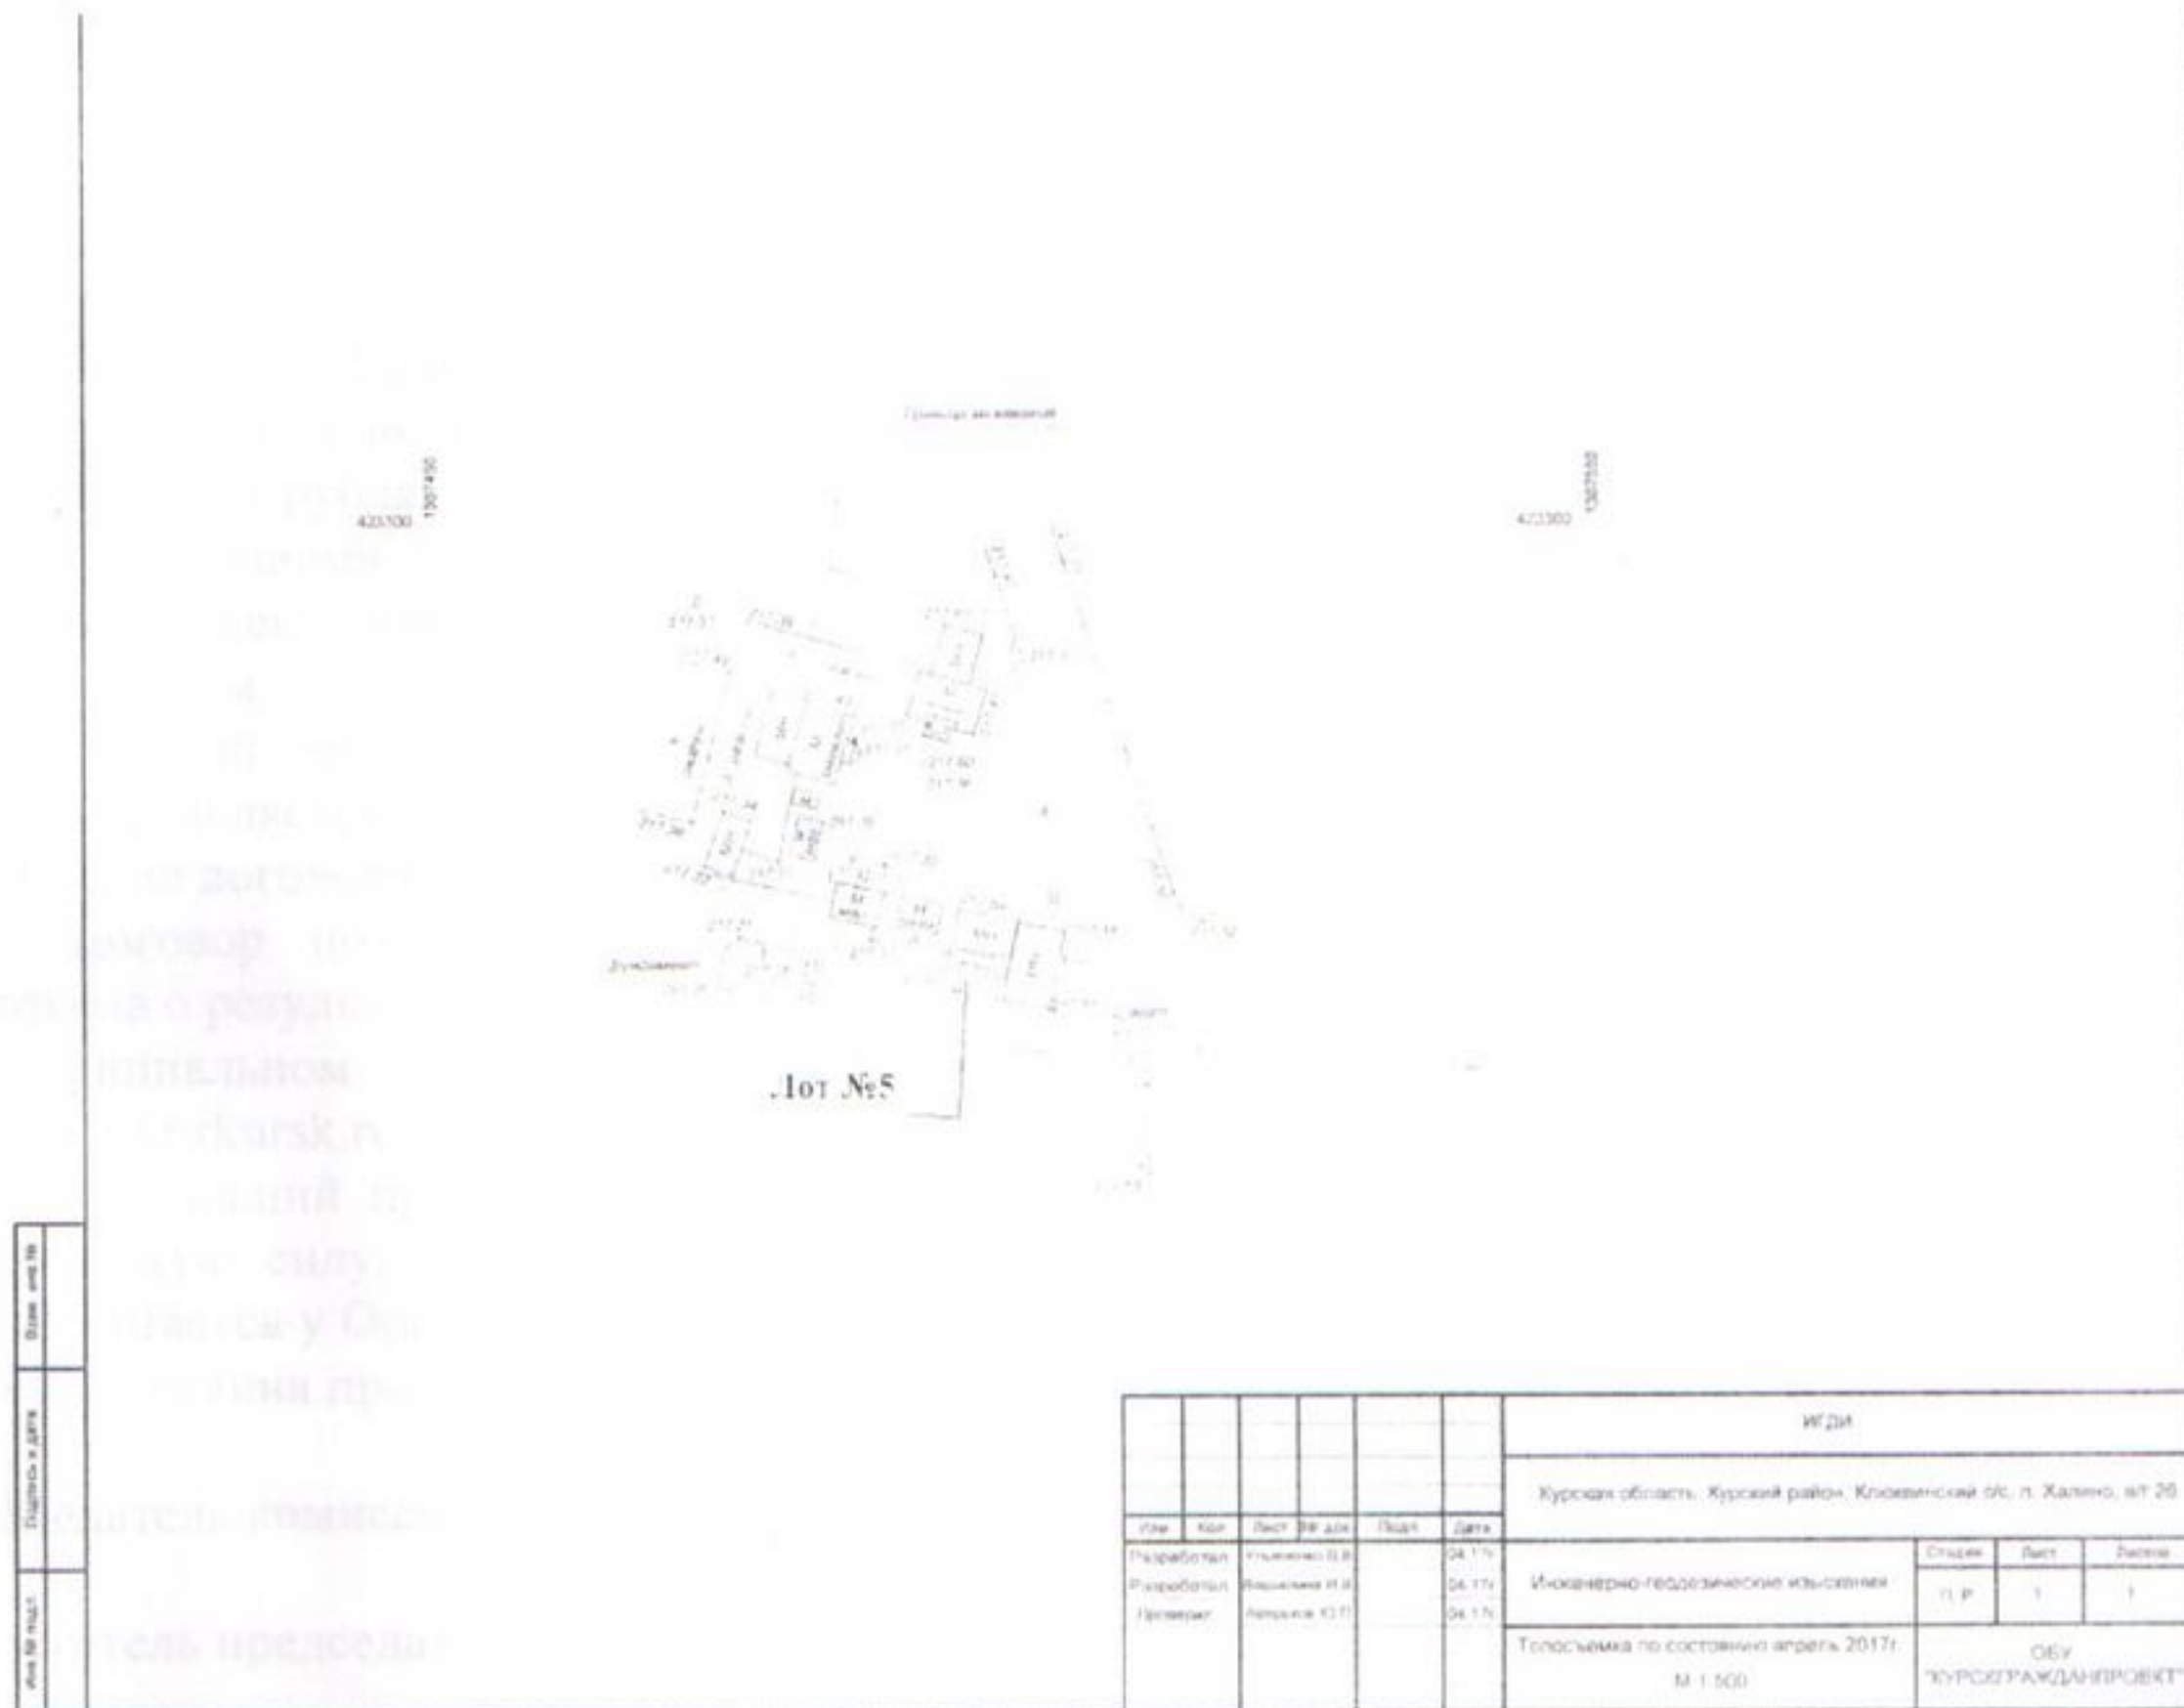

Оплата цены за размещение нестационарного торгового объекта осуществляется путем внесения единовременного платежа.

Начальная цена	15444 руб. 00 коп.
Сумма задатка (100%)	15444 руб. 00 коп.
«Шаг аукциона» (5% начальной цены)	772 руб. 20 коп.

По состоянию на 16 час. 00 мин. 05.06.2017 года в адрес Администрации Курского района Курской области поступила следующая заявка на участие в аукционе.

Заявка № 7 от 16 мая 2017 г. 14 час. 11 мин. подана ООО «Кедр» в лице директора Карпенко Тамары Николаевны, зарегистрировано по адресу: г. Курск, ул. Станционная, дом 42. Сумма задатка внесена в полном объеме.

На основании протокола № 1/2017 от 08 июня 2017 года заседания комиссии по проведению аукциона на право заключения договора на размещение нестационарного торгового объекта на территории Курского района Курской области о рассмотрении заявок на участие в аукционе, участником аукциона признан:

ООО «Кедр»

Комиссия единогласно

РЕШИЛА:

1. Считать аукцион на право заключения договора на размещение нестационарного торгового объекта на территории Курского района Курской области не состоявшимся.

Признать единственным участником аукциона по лоту № 5 ООО «Кедр»
Предложить единственному участнику ООО «Кедр» заключить с Администрацией Курского района Курской области договор на размещение нестационарного торгового объекта, местоположение торгового объекта (Адресный ориентир): Курская область, Курский район, п. Халино в районе 160 м. от жилого дома № 4 по ул. Ачкасова и 130 м. от жилого дома № 1 по ул. Ачкасова. Топографическая съемка в масштабе М1:500, цена договора 15444 рубля.

С условиями и порядком подписания договора на размещение нестационарного торгового объекта единственный участник Аукциона ознакомлен до начала Аукциона и согласен с ним.

Данный протокол, подписанный единственным участником Аукциона, членами комиссии, является документом, удостоверяющим право единственного участника на заключение договора на размещение нестационарного торгового объекта.

Договор подлежит заключению в десятидневный срок со дня составления протокола о результатах аукциона, после размещения информации о результатах аукциона на официальном сайте Администрации Курского района Курской области: <http://kurskr.rkursk.ru>.

Настоящий протокол составлен и подписан в 2 экземплярах, имеющих равную юридическую силу, один из которых передается единственному участнику Аукциона, второй остается у Организатора Аукциона.

Дата подписания протокола: 13.06.2017 г.

Председатель комиссии:

 Шалимов Г.Н.

Заместитель председателя комиссии:

 Дмитренко С.Н.

Секретарь комиссии:

 Уколов Д. Н.


Члены комиссии:

 Сумин Е.А.

 Одинцова Н.А.

 Горбатенков И.Н.

Единственный участник аукциона

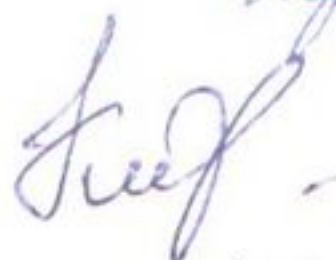 ООО «Кедр» в лице директора
Карпенко Тамары Николаевны

*Исправлено Карпенко
Верно*


Приложение
к протоколу № 2.1 2017
от «13» июня 2017 г.
12 часов 00 мин.

Сведения о выставленном на аукцион нестационарном торговом объекте

- торговый объект - (торговый павильон),
- площадью 48 кв. м.,
- специализация – продовольственные товары.

Местоположение торгового объекта (Адресный ориентир): Курская область, Курский район, п. Халино в районе 160 м. от жилого дома № 4 по ул. Ачкасова и 130 м. от жилого дома № 1 по ул. Ачкасова.

Топографическая съемка в масштабе М1:500

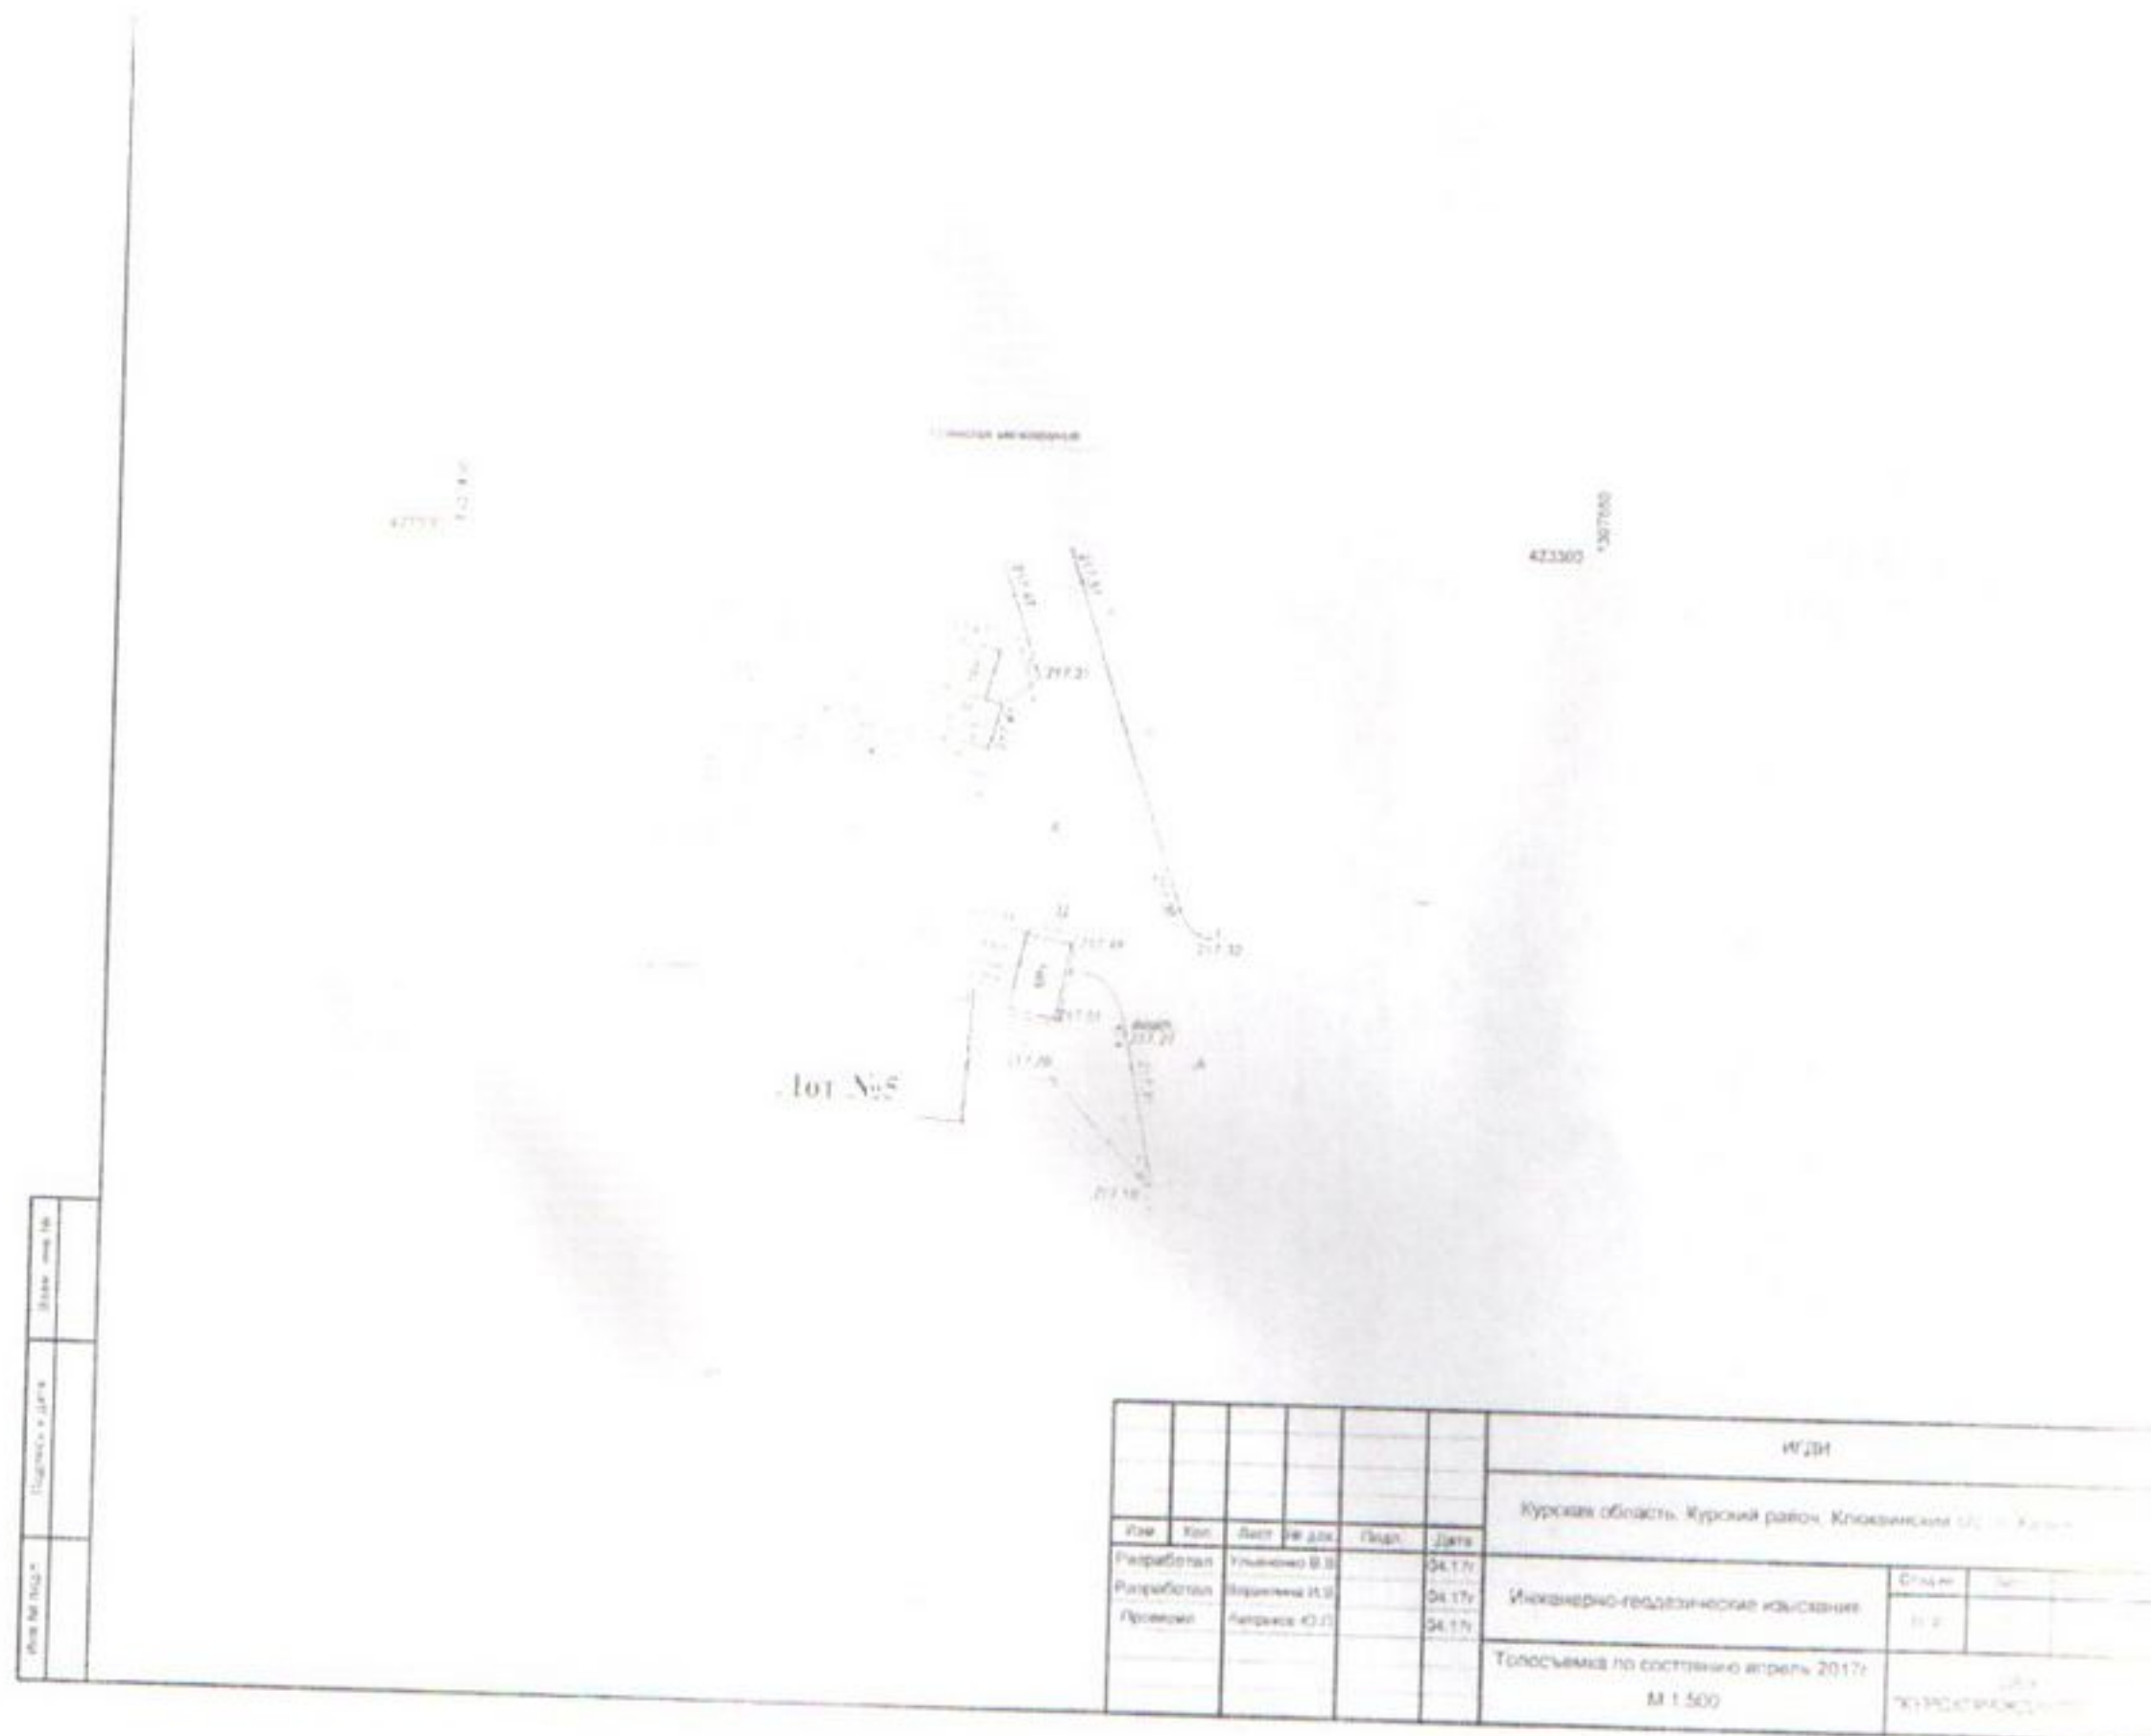

Оплата цены за размещение нестационарного торгового объекта осуществляется путем внесения единовременного платежа.

Начальная цена	15444 руб. 00 коп.
Сумма задатка (100%)	15444 руб. 00 коп.
«Шаг аукциона» (5% начальной цены)	772 руб. 20 коп.